




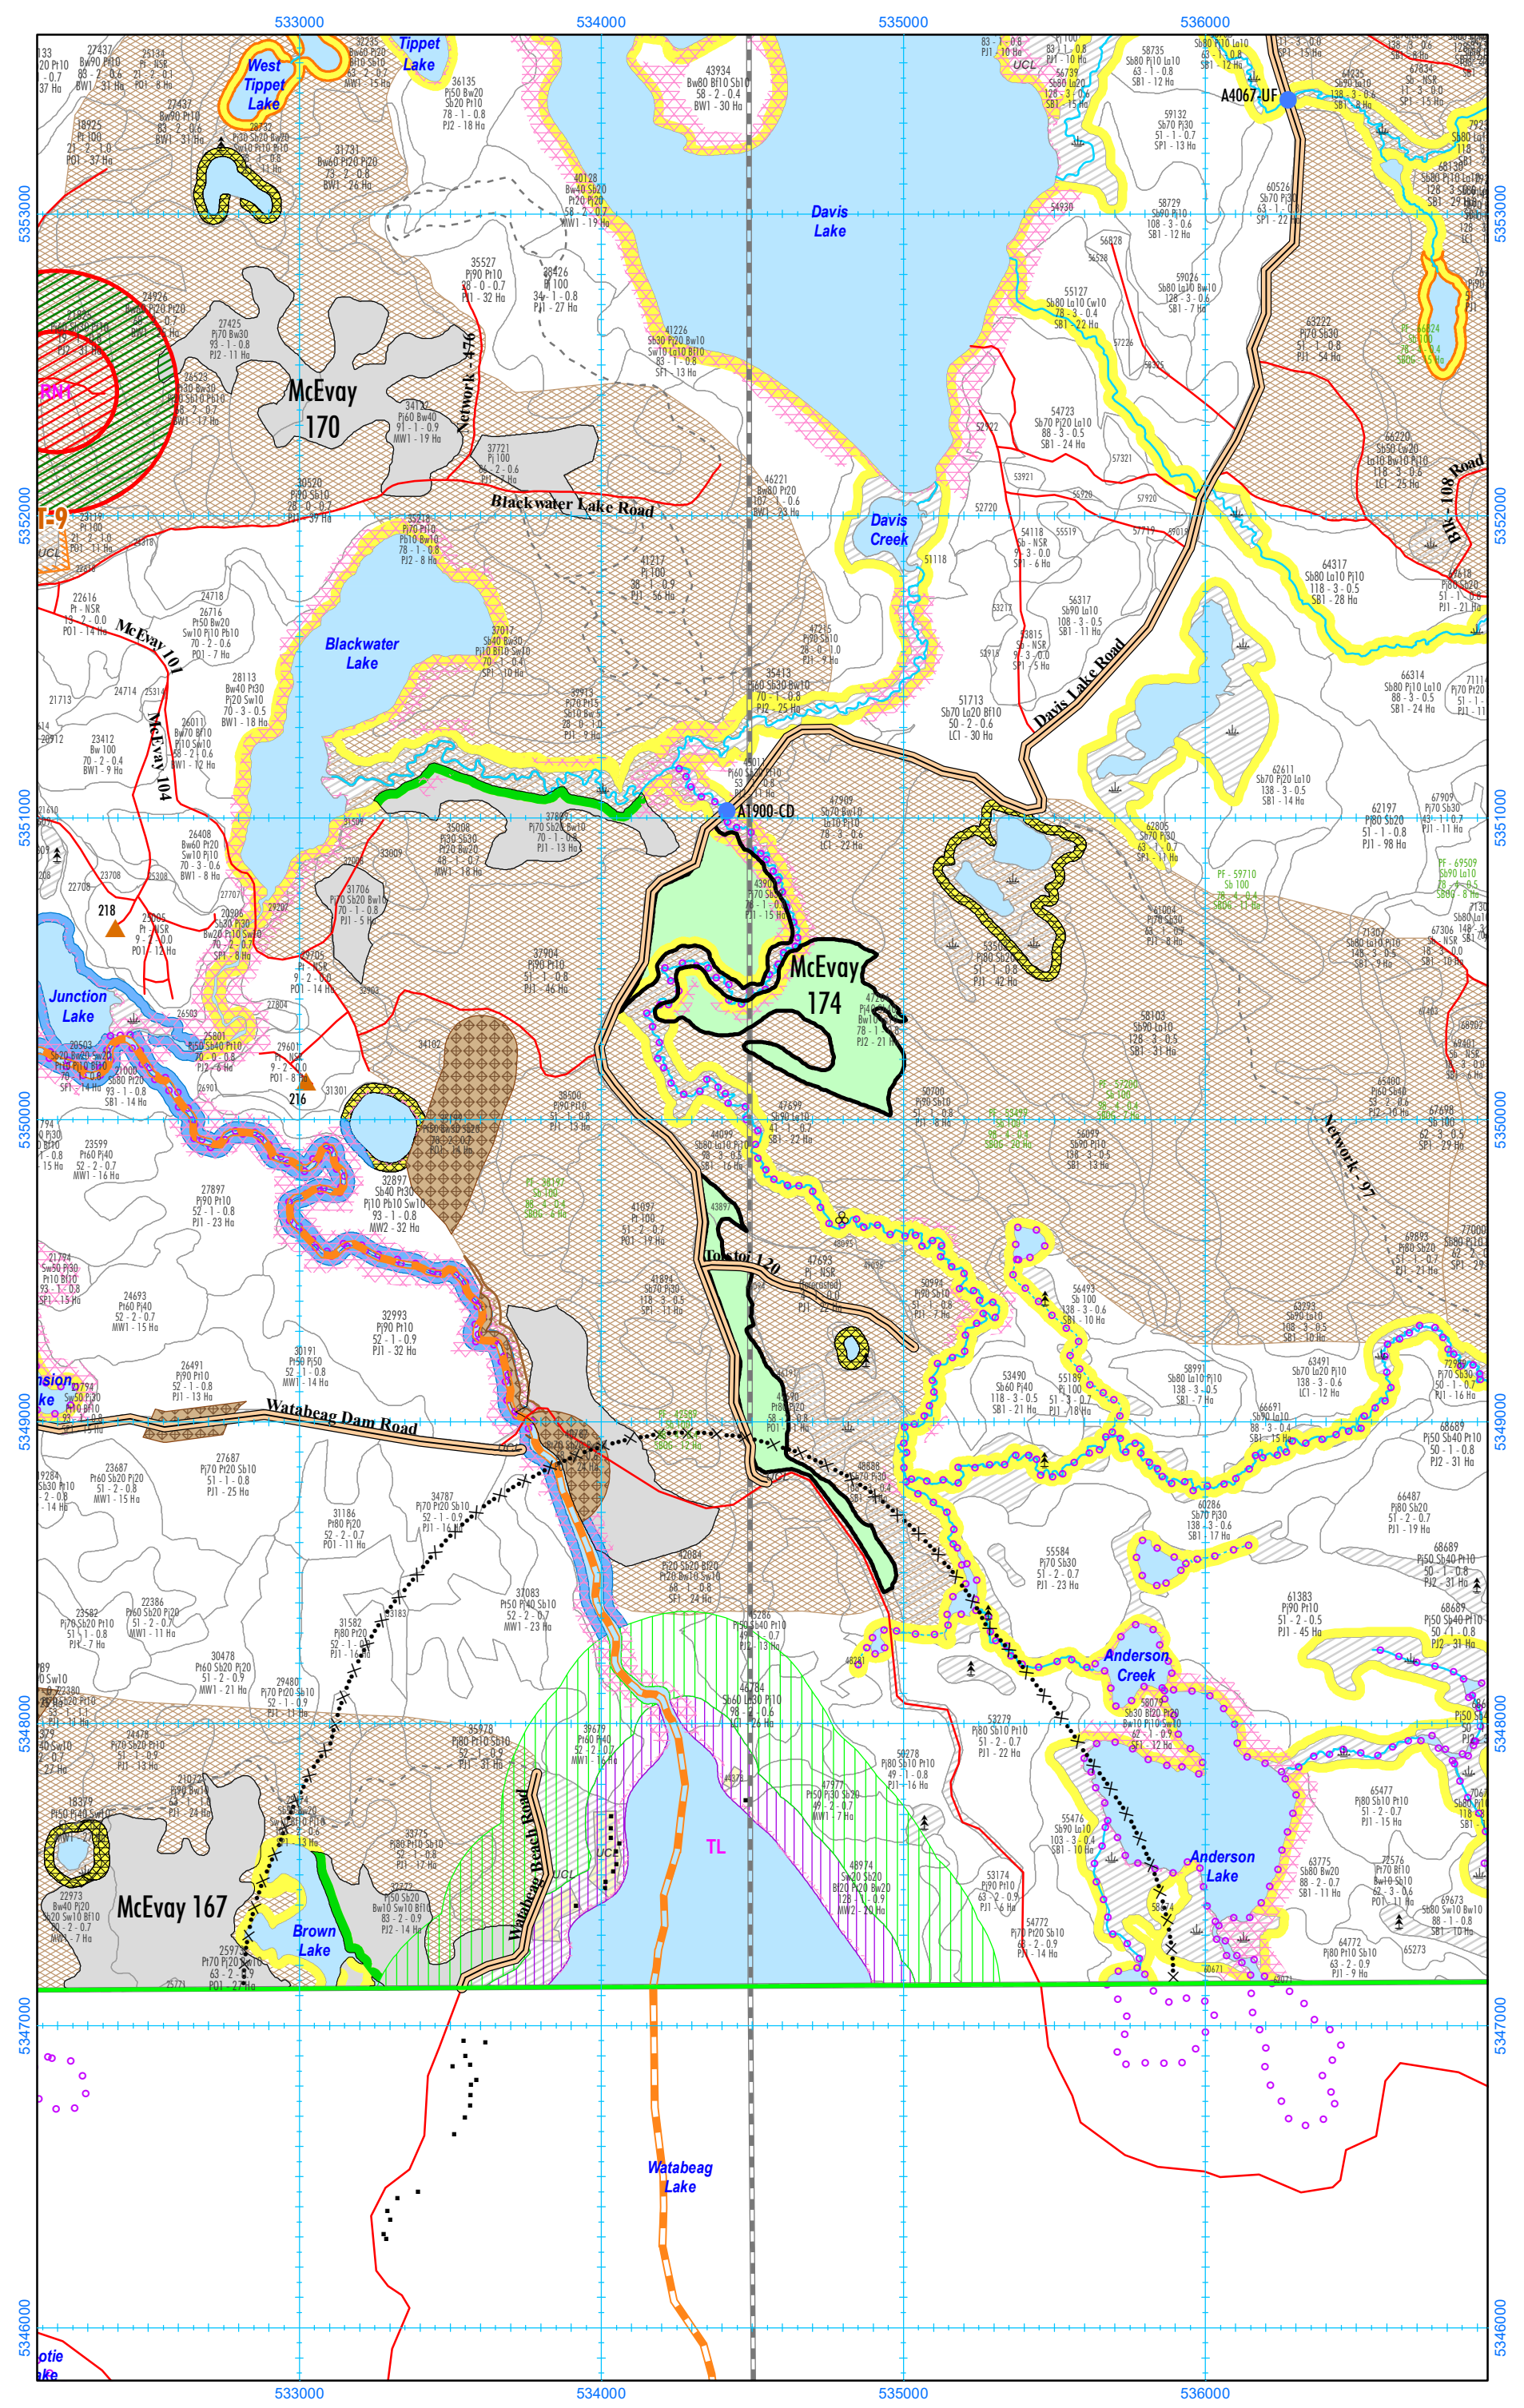

Scale 1:100,000

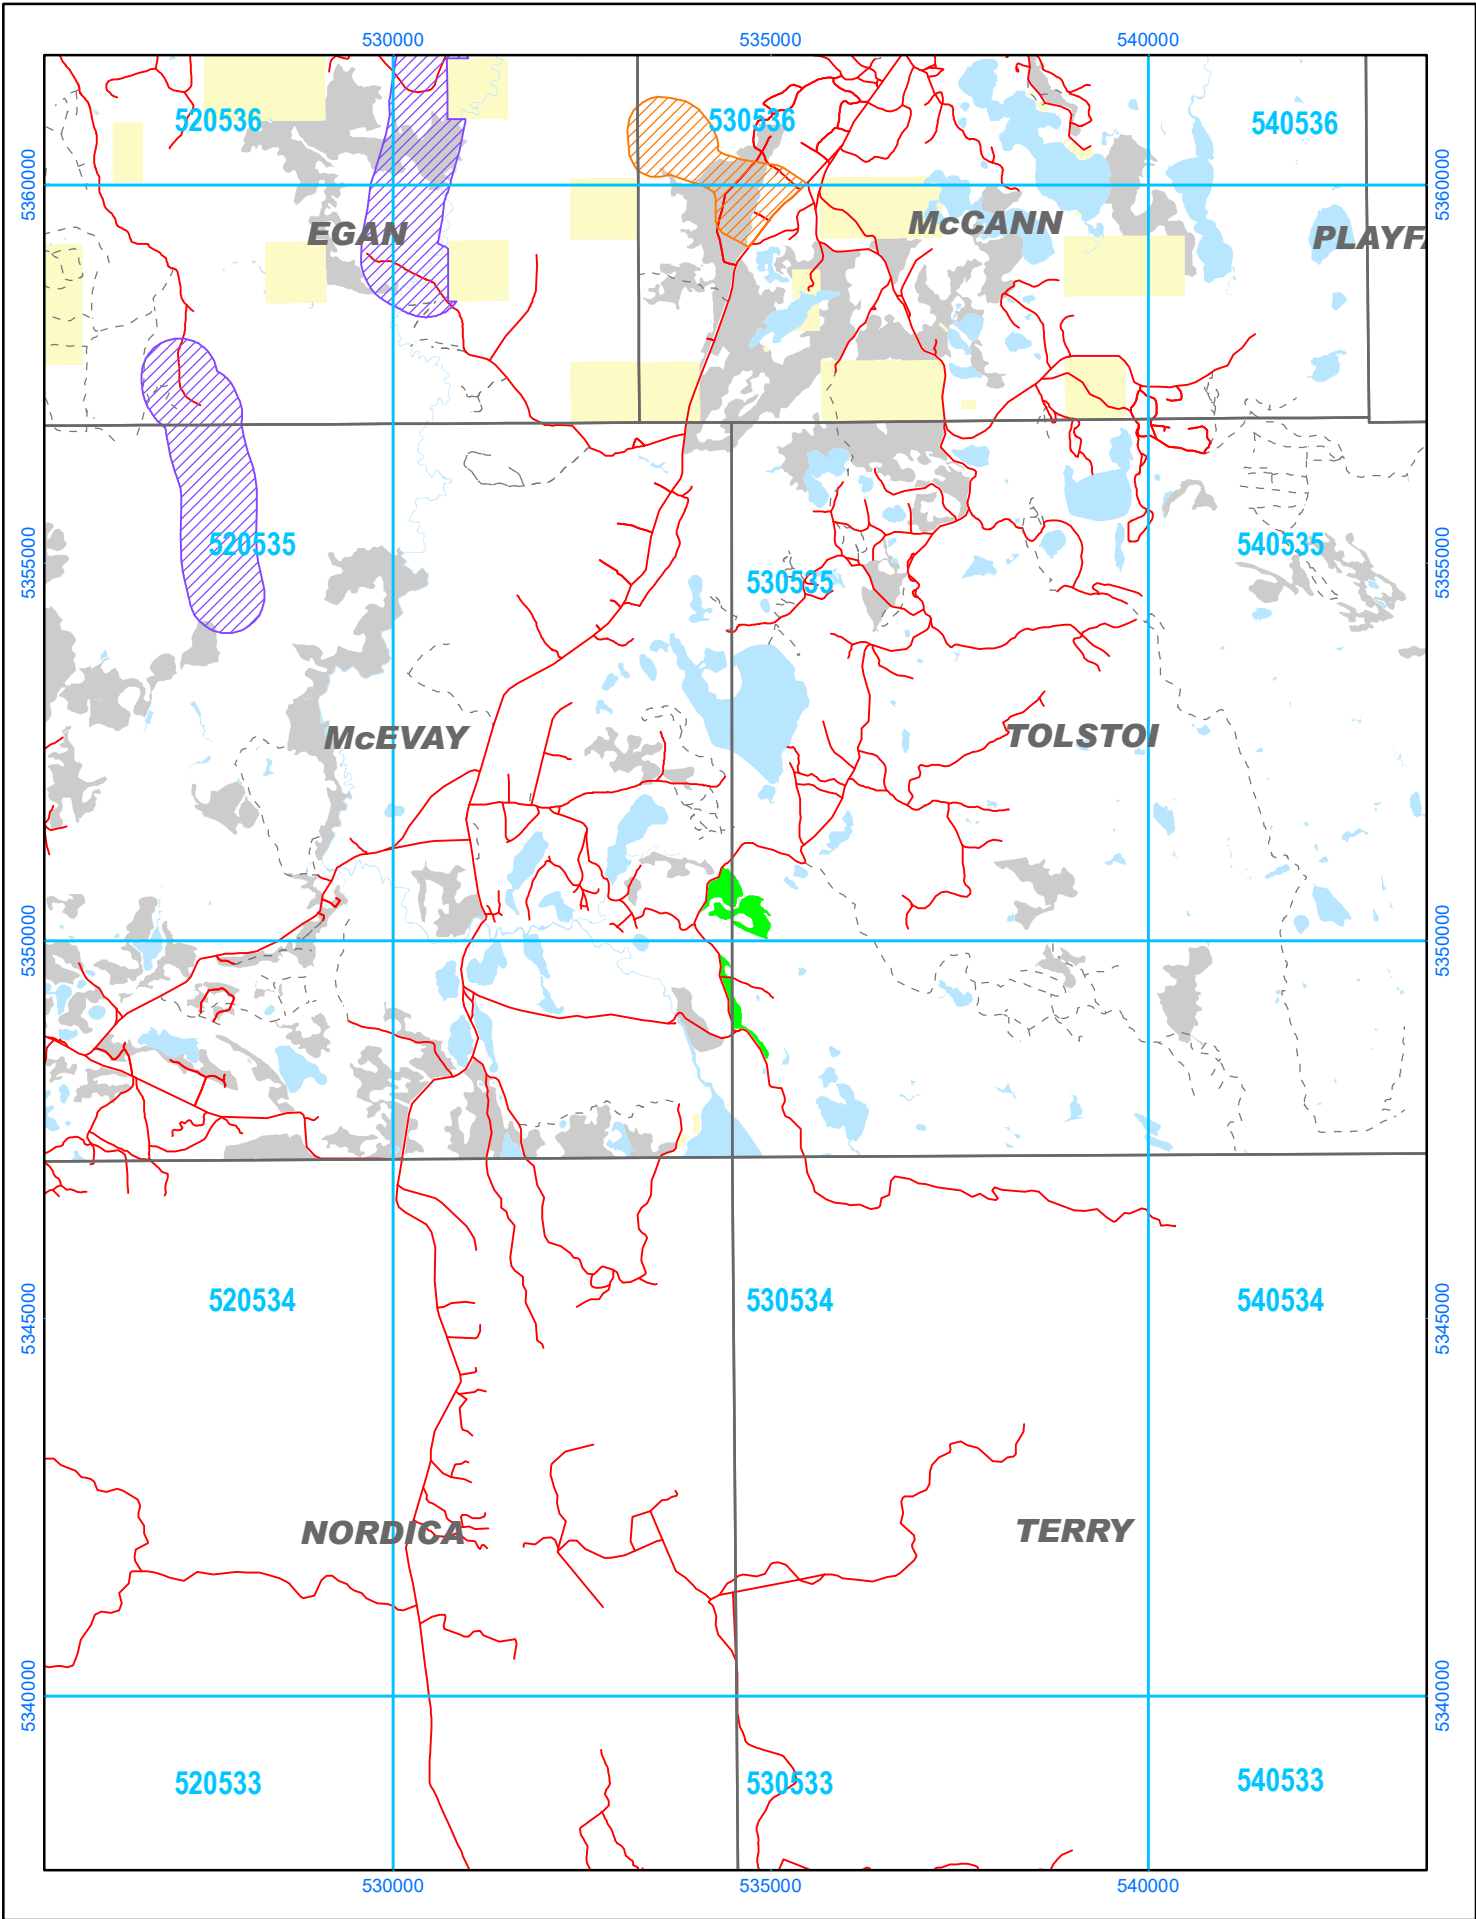

Map Location: Q:\Cochrane\2022-2032_FMP\Metadata\AWS_BlockMaps\2025-2026\2025-2026_AWSBlockMapsTemplate_20k_ARF_Back.mxd

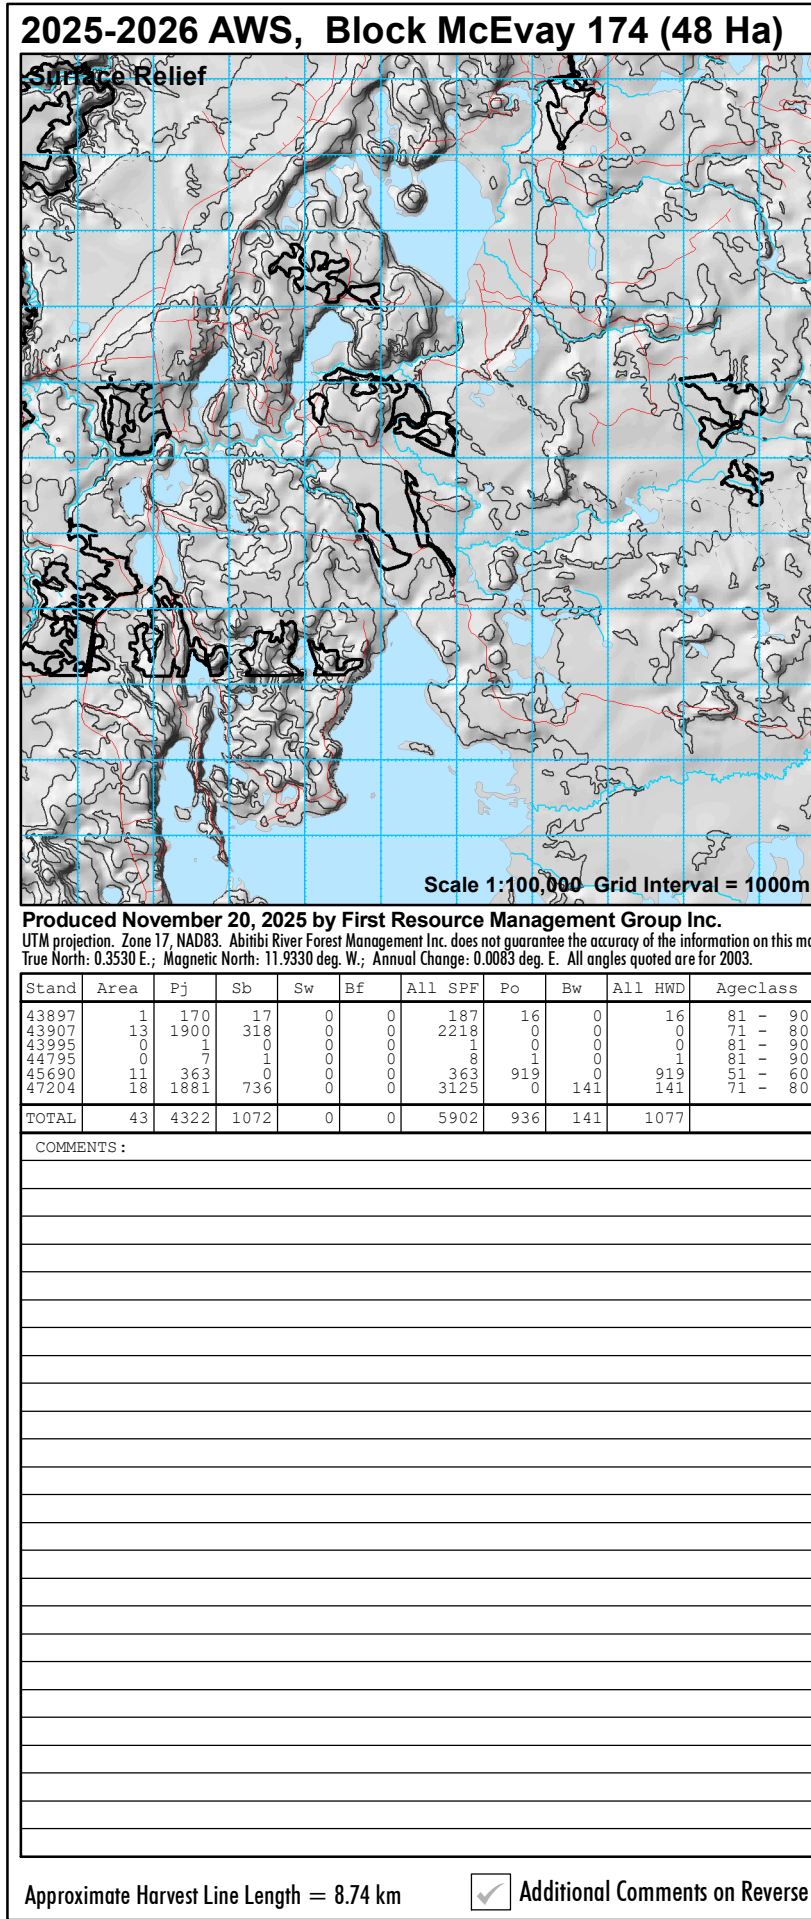

Alias ID: 2736

PARTIAL LEGEND

Fox 120 Regular/Salvage Harvest Block with Block ID Label / avec l'étiquetage

Fox 120 Other AWS Block(s) Autre Allocation dans le PGA

Fisheries Areas of Concern / pêcheries ZDP

- Conditions on Normal Operations / Conditions sur les opérations normales (LPS L,R)
- 30m Fixed Width* - Medium Sensitive Streams & Ponds (MPS L,R)
- 30-50m *Slope dependent / personne à charge inclinée (0% - 30%)
- 70-90m Slope dependent / personne à charge inclinée (> 30%)
- Modified Operations* (within allocated) / Modification des opérations
- Zone of No Modified Operations / Pas de modification des opérations

*Modified operations are normally allowed in all 30-50m fisheries AOCs. See Implementation Toolkit.

Other Areas of Concern / autres pêcheries ZDP

- Harv. to Resid. Standards / Coupe au normes de résid.
- Confidential Value Res./Mod. ZDP confidentielles res./mod.
- Aesthetic Res./Mod. Esthétique Rés./Mod.
- Research Plot Res./Mod. Terrain recherche Rés./Mod.
- Residual Patch/ patch résiduel (MEA/Non MEA)
- Waste Disposal Res./Mod. Décharge publique
- Five Lakes Trails (FLT)
- Significant Wetland (PSW) Terre humide importante
- Tourism Reserve (OC) Touristique - Pas d'Opérations
- Archaeological Potential Patrimoine culturel
- Trout Lake Inner/Middle Touladi intérieure/milieu
- Canoe Route Route Canoe
- Perennial Use Nest Site Nid d'Utilisation Perpétuel (Buffer & timing dates dependent on species)
- Nest Core - No Activity Région non-active
- Residual Zone Zone de résiduelle
- Timing Restriction Restriction temps

NOTE: When multiple reserve types overlap, only one is shown. Si les types de réserve se chevauchent, un seul est représenté.

Area of Concern Labelling / étiquettes de valeurs

CV = Classified Value / ZDP confidentielles	SN = Stick Nest / Nid de branches
BH = Bat Hibernaculum / Grotte chauve-souris	RP = Research Plot / Terrain recherche
ML = Mineral Lick / Région minérale	Critical Breeding Period (SN1/SN2) Période de reproduction essentielle
RN = Raptor Nest / Nid de rapaces	a = February 1 to May 31
HE1 = Heronry / héronnière	b = February 15 to June 15
OS = Osprey Nest / Nid de balbuzard	c = March 15 to July 15
GN = Ground Nest / Nid au sol	d = April 1 to July 31

NOTE: In unallocated areas, not all values are shown. NOTE: Polygons ZDP n'ont pas été représentés pour tous les types de valeur en dehors des zones des coupe. For other codes see table FMP-11

Access Planning / Planification d'accès

- Primary Road Corridor Corridor de route primaire
- Branch Road Corridor Corridor de route d'embranchement
- Operational Road Boundary Zones d'exploitation
- H-88 Aggregate Extraction Area Zones d'extraction de gravelle
- Proposed Road Decommissioning Désaffectation de chemins
- Road Access Controls Contrôle d'accès aux chemins
- Wood Storage Yard Cour de stockage du bois
- Higher Risk Stream Crossing Zone Traverse de cour d'eau avec risque plus élevé
- Boundary of Road Restriction Zone Limite de la zone pour restriction des chemins

General Features / autres caractéristiques

- Building / Bâtiment
- MSIM Wildlife Plot Infrastructure
- Suggested Point Residual Point de résiduelle suggéré
- Brook Trout Water Feature Omble de fontaine
- Patent Land / Terrain privé
- Park or Cons. Reserve Parc ou Réserve
- Aggregate Permit Limite permis de gravrière
- Township Boundary / Limite de township
- Recreational Trail / Piste de récréation
- Unknown Small Stick Nest Petit nid de branches inconnu
- Unknown Large Stick Nest Grand nid de branches inconnu
- Road / chemin
- Minor Road, Trail / chemin tertiaire, sentiers
- Stream / Cours d'eau
- Brook Trout Stream Feature/Omble de fontaine cours d'eau
- Transmission Line / lignes utilitaires
- Railway / voie ferrée
- Stream Add/Change-Permanent/Ruisseau ajoutée, changée
- Stream Add/Change-Intermittent/Ruisseau ajoutée, changée
- Stream Drop / Ruisseau absent

Licensee: _____ Date (dd/mm/yy) ____/____/____

Signature: _____ / /

Contractor: _____ Date (dd/mm/yy) ____/____/____

Signature: _____ / /